




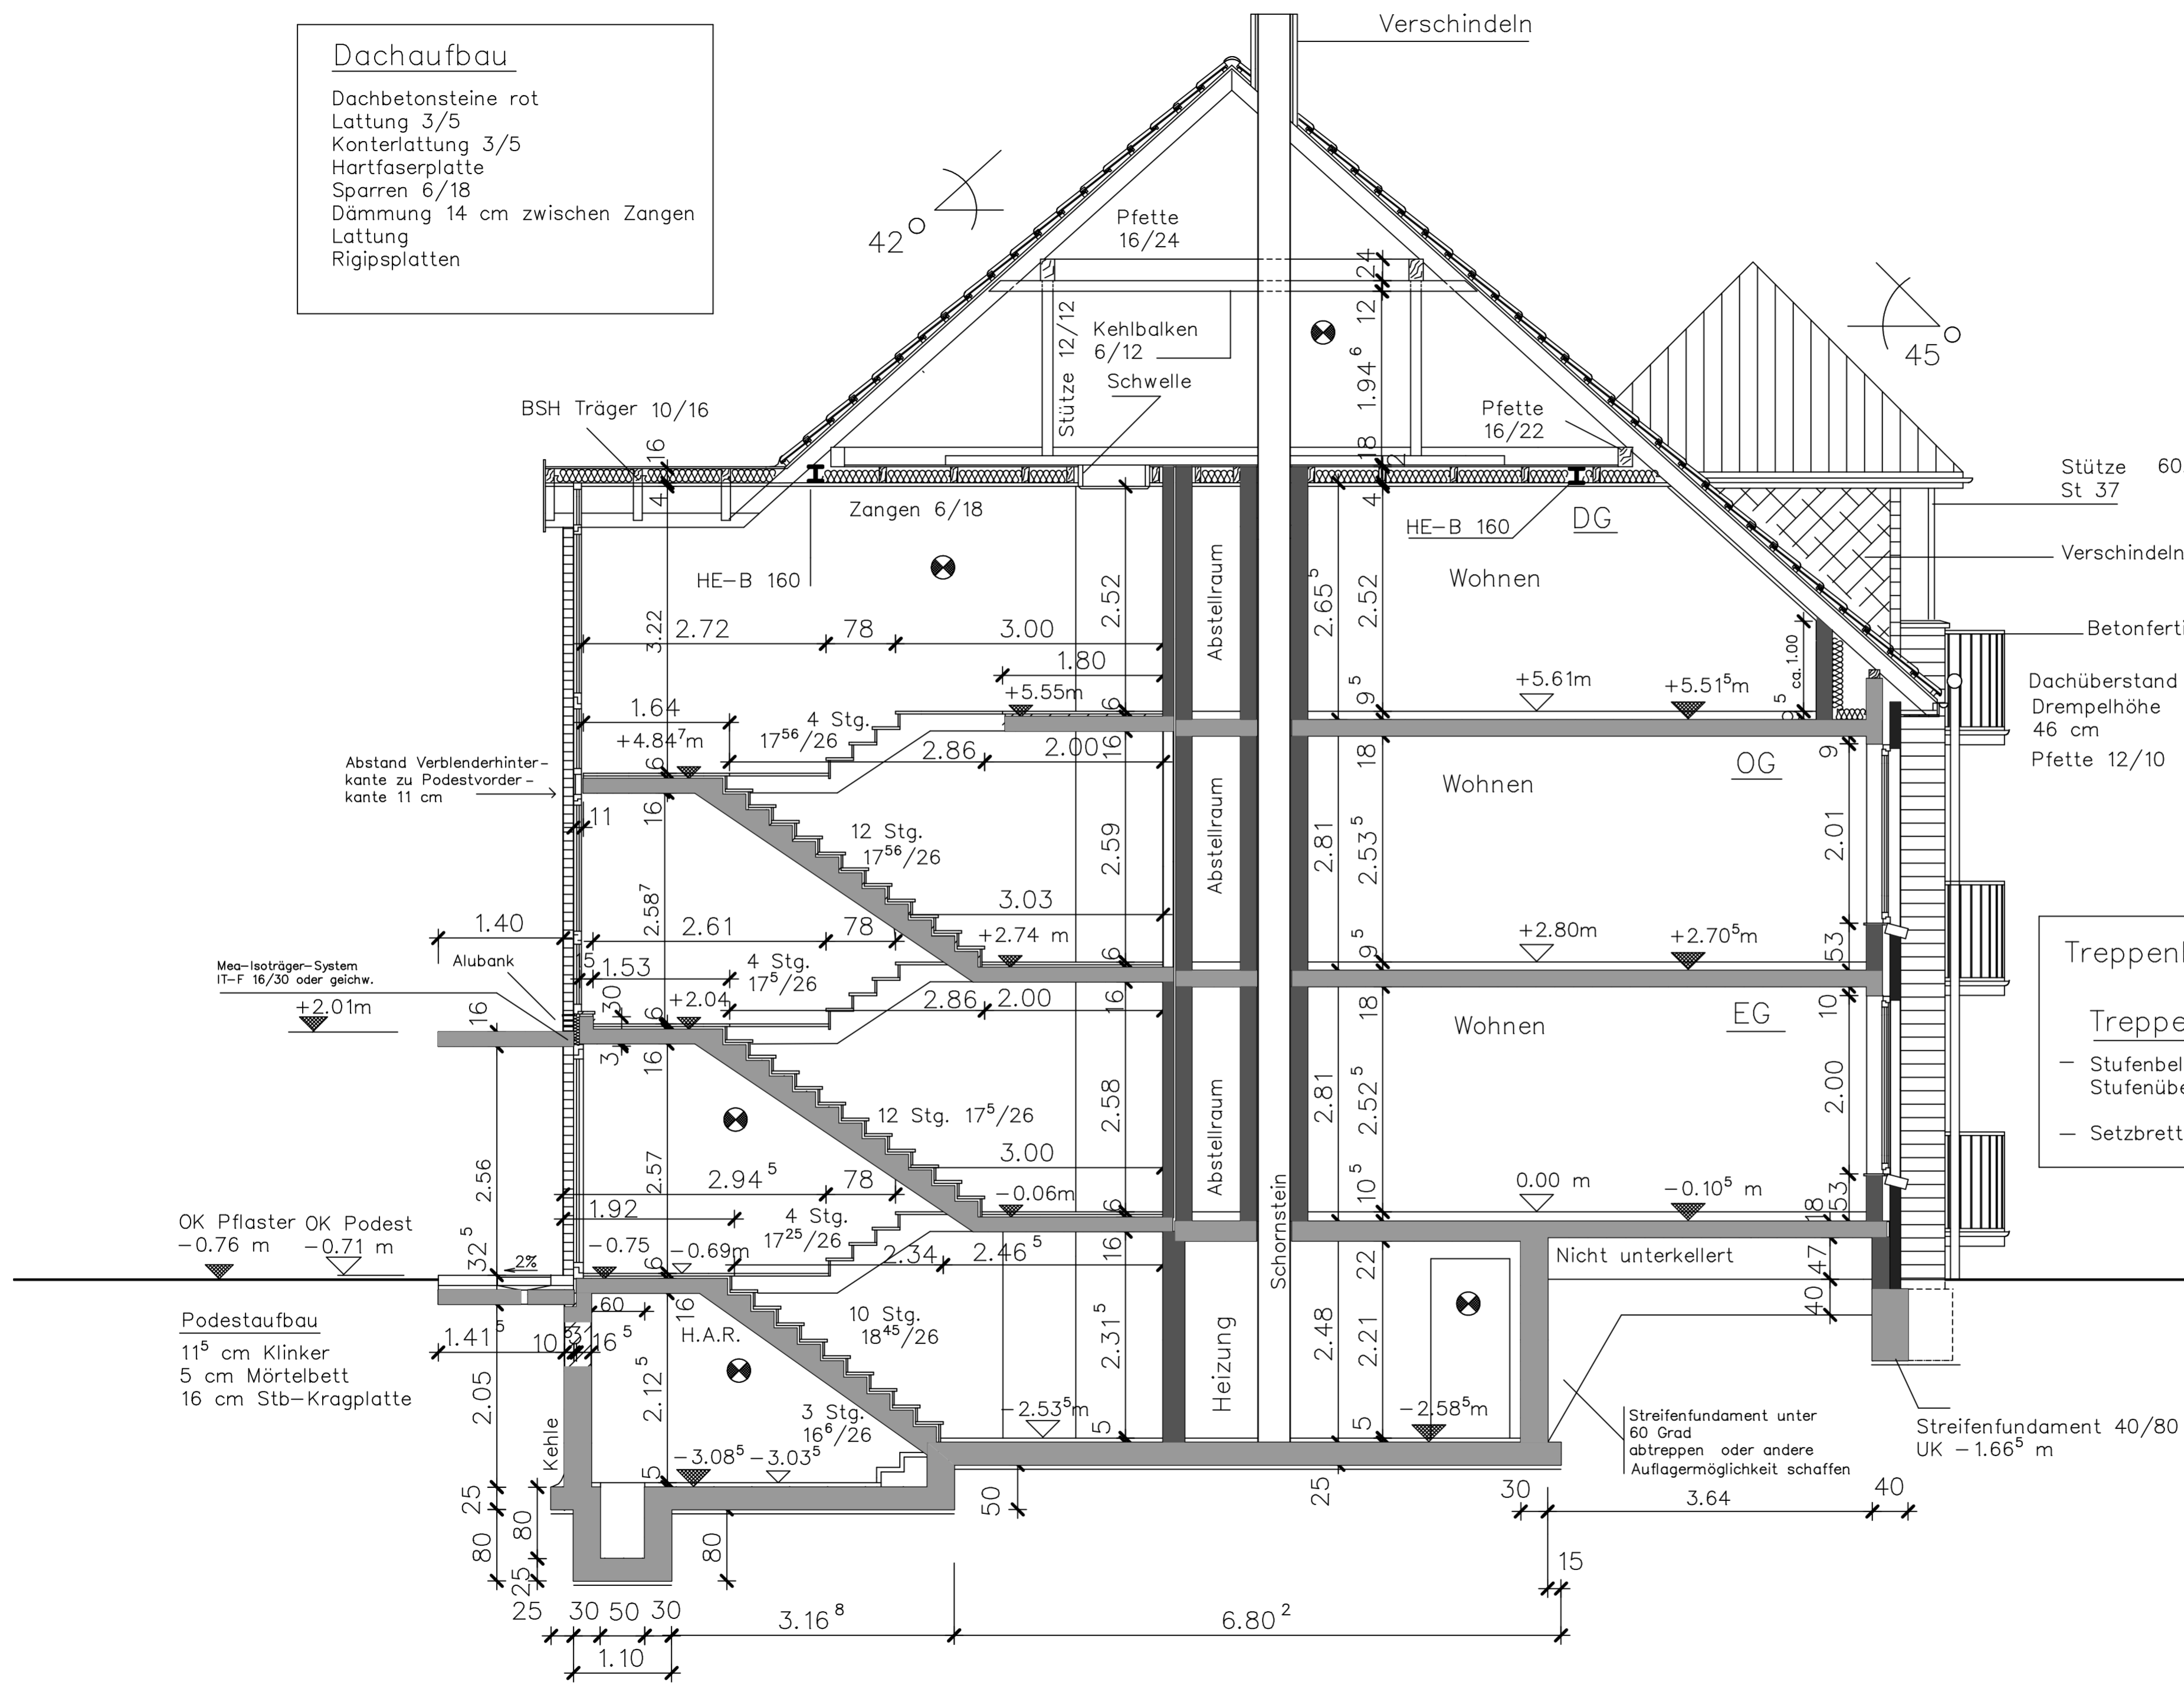


Dachaufbau
 Dachbetonsteine rot
 Lattung 3/5
 Konterlattung 3/5
 Hartfaserplatte
 Sparren 6/18
 Dämmung 14 cm zwischen Zangen
 Lattung
 Rigipsplatten

Legende

-  Stahlbeton
-  Verblendmauerwerk
-  verstärktes Mauerwerk
-  Mauerwerk
-  Gemeinschaftseigentum
- Steigungsverhältnis OKFFB bis OKFFB
- Treppenbemaßung von Fertigtertreppe
- Fensteranschlag 5 cm

WD	Wanddurchbruch	Z	Zirkulation
FS	Fenster	El	Elektro
DD	Deckendurchbruch	LIV	Unterverteilung
WS	Wandschlitz	RR	Regenrohr
SW	Schmutzwasser	Te	Telefon
WW	Warmwasserleitung	HZG	Heizung
KW	Kaltwasserleitung		



Treppenbemaßung von Fertigtertreppe !
Treppenaufbau
 - Stufenbelag 3 cm , 3 cm Mörtelbett
 Stufenüberstand 3 cm
 - Setzbrett 2 cm , 3 cm Mörtelbett

Ausführungsplanung:			
Alfred Döpker GmbH & Co.KG Weddingenstrasse 3, 26123 Oldenburg			
Bauvorhaben:			Haus A
6 WE Eichenstrasse 62 26133 Oldenburg			
Bauteil:			
Schnitt			
Maßstab:	1:50	Obj.-Nr.:	09455
Bearbeiter:	Nußbaum	Datum:	16.06.1997
Bauausführung:			
Alfred Döpker GmbH & Co.KG Weddingenstrasse 3, 26123 Oldenburg			
			Blatt-Nr.:
			Schnitt (A-A)